


Informations sur la Grille Piétonnière

Surface Ouverte (cm ²)	Surface Ouverte (%)	Numéro de Produit
165	26.9	0520DIW

Remarque : Toutes les Dimensions Sont à Titre Indicatif Uniquement.

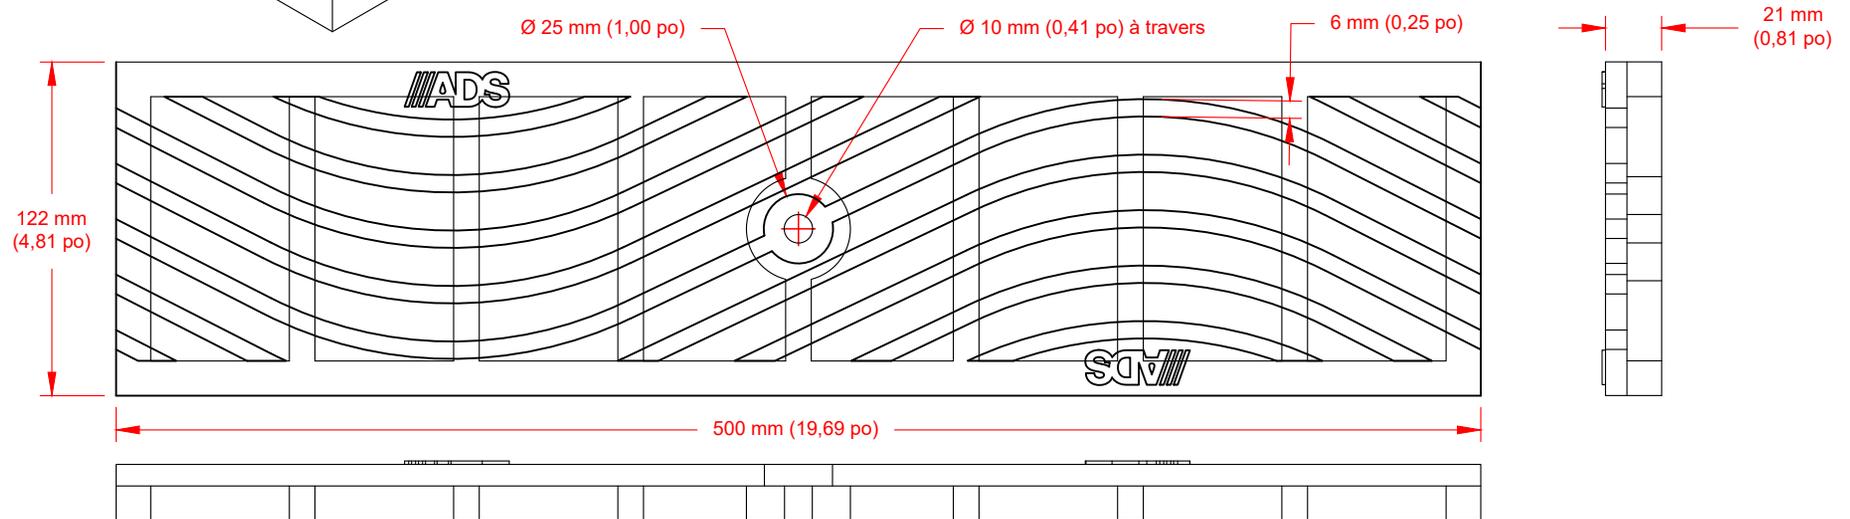

© 2025 ADS, INC.

Rév.	Description	Par	MM/DD/YY	Vérifié
0	-	-	-	-

Advanced Drainage Systems, Inc. (« ADS ») a conçu ce détail sur la base des informations fournies à ADS. Ce dessin a pour but de représenter les composants comme demandé. ADS n'a pas fourni de services d'ingénierie ou de conception pour ce projet; ADS n'a pas non plus vérifié les informations fournies de manière indépendante. Les détails sur l'installation fournis dans ce dessin constituent des recommandations générales et ne sont pas propres à ce projet. L'ingénieur concepteur examinera tous les détails préalablement à la construction. Il incombe aux ingénieurs concepteurs de faire en sorte que les détails fournis dans ce dessin soient conformes aux exigences nationales, régionales ou locales, ou qu'ils les surpassent, et de faire en sorte que les détails fournis dans ce dessin soient acceptables pour ce projet.

Grille Piétonnière Duraslot XL	
Numéro de Dessin:	STD-1452_Q



4640 TRUEMAN BLVD
HILLIARD, OHIO 43026

Dessiné Par:	KJS
Date:	2025-07-02
Vérifié Par:	-
Echelle:	NTS
Feuille:	1 de 1