


Informations sur la Grille Standard

Surface Ouverte (cm ²)	Surface Ouverte (%)	Numéro de Produit
242	39.5	0520DIS

Remarque : Toutes les Dimensions Sont à Titre Indicatif Uniquement.

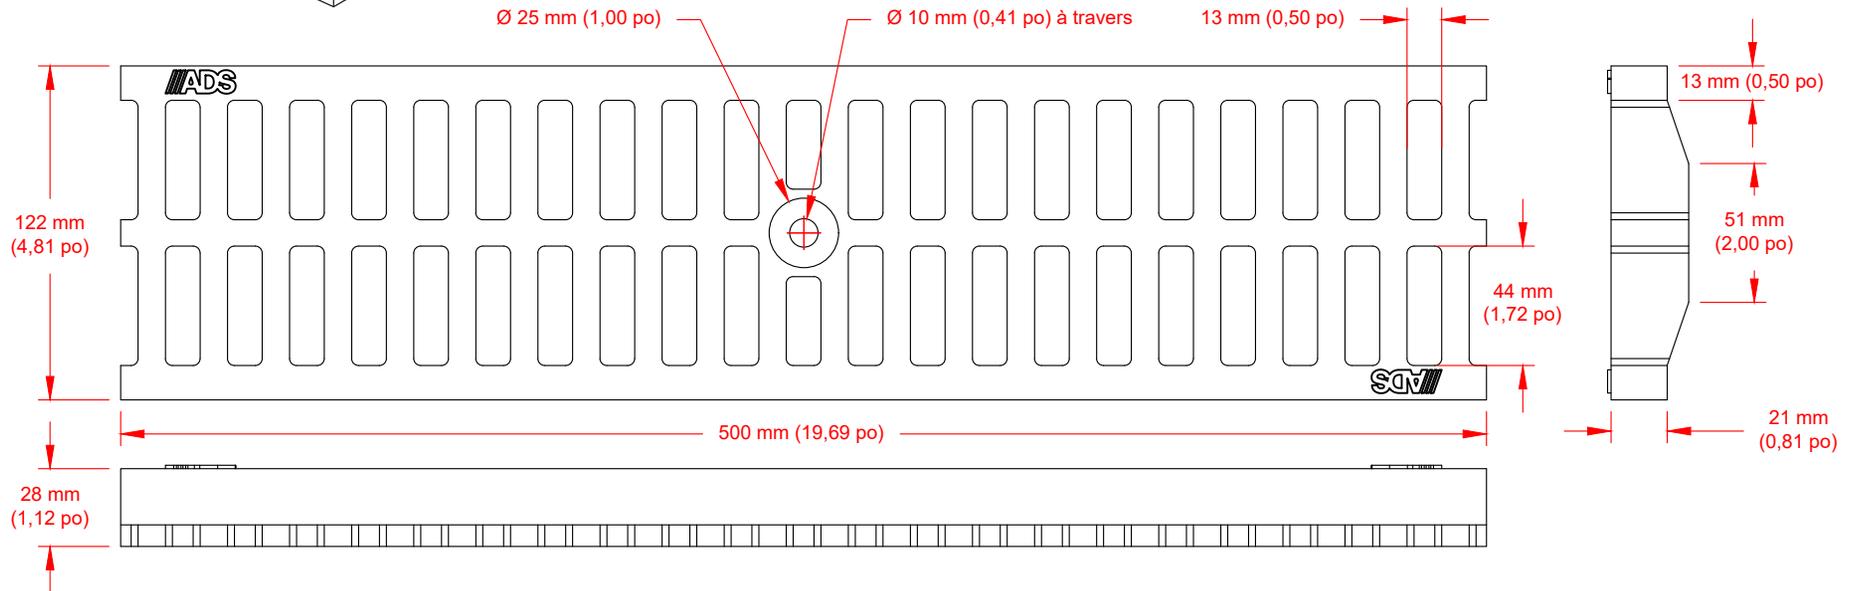

© 2025 ADS, INC.

0	-	-	-	-
Rév.	Description	Par	MM/DD/YY	Chk'd

Advanced Drainage Systems, Inc. (« ADS ») a conçu ce détail sur la base des informations fournies à ADS. Ce dessin a pour but de représenter les composants comme demandé. ADS n'a pas fourni de services d'ingénierie ou de conception pour ce projet; ADS n'a pas non plus vérifié les informations fournies de manière indépendante. Les détails sur l'installation fournis dans ce dessin constituent des recommandations générales et ne sont pas propres à ce projet. L'ingénieur concepteur examinera tous les détails préalablement à la construction. Il incombe aux ingénieurs concepteurs de faire en sorte que les détails fournis dans ce dessin soient conformes aux exigences nationales, régionales ou locales, ou qu'ils les surpassent, et de faire en sorte que les détails fournis dans ce dessin soient acceptables pour ce projet.

Grille Standard Duraslot XL	
Numéro de Dessin:	STD-1451_C

 Advanced Drainage Systems, Inc.	4640 TRUEMAN BLVD HILLIARD, OHIO 43026
	Dessiné Par: KJS
	Date: 2025-06-24
	Chk'd Par: -
Echelle: NTS	
Feuille: 1 Sur 1	