


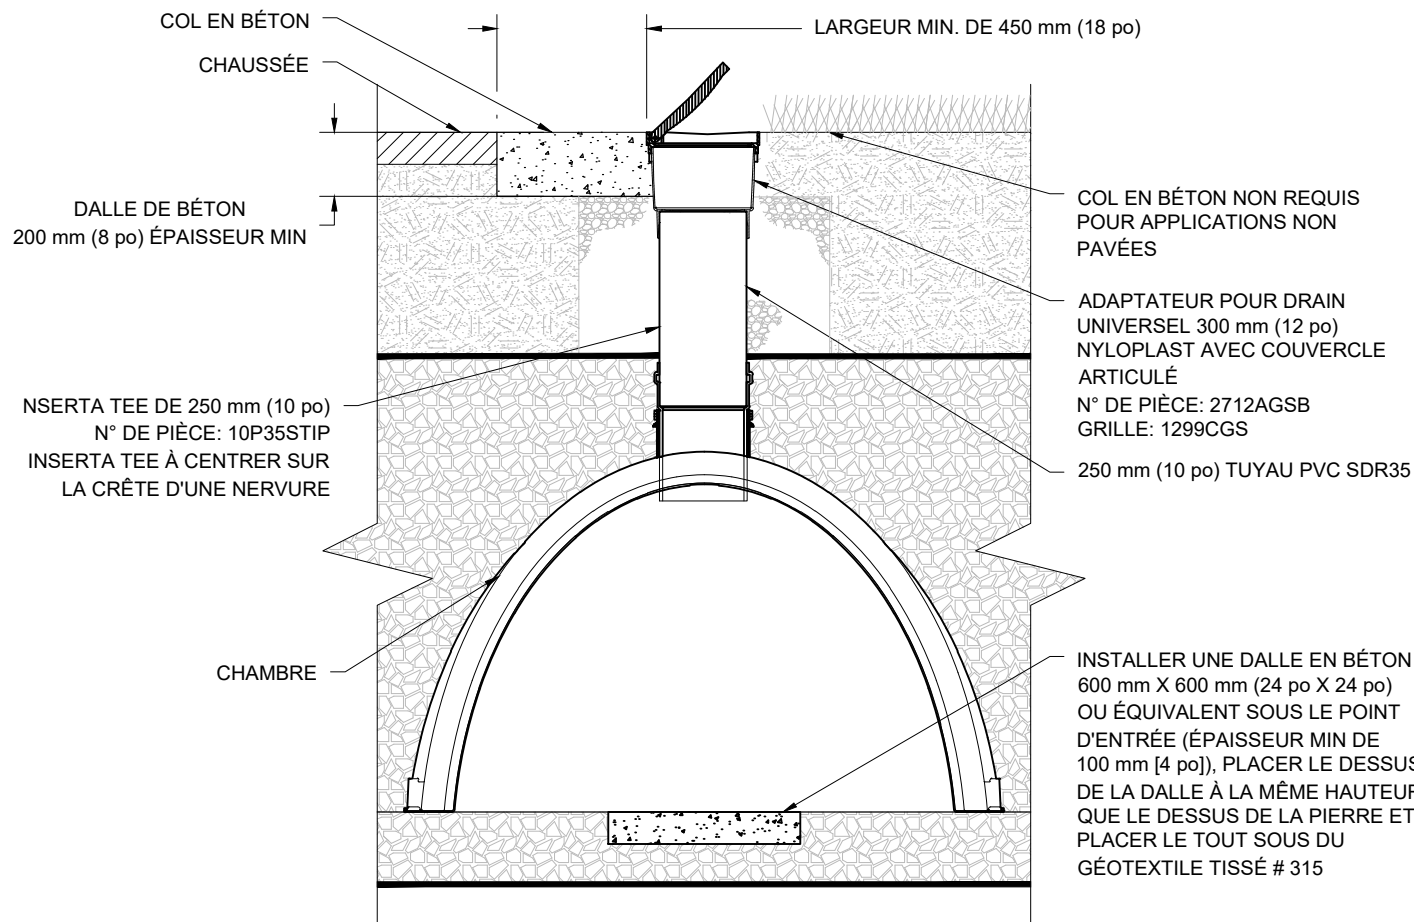

DÉTAIL POINT D'INSPECTION 250 mm (10 po) SERVANT D'ENTRÉE
PAS À L'ÉCHELLE

CE DESSIN A ÉTÉ PRÉPARÉ SUR BASE DES INFORMATIONS FOURNIES
À ADS/STORMTECH SOUS LA DIRECTION DE L'INGÉNIEUR
CONCEPTEUR DU PROJET OU D'UN AUTRE REPRÉSENTANT DU
PROJET. CE DESSIN N'EST PAS DESTINÉ À ÊTRE UTILISÉ DANS LE
CADRE D'APPEL D'OFFRES OU POUR CONSTRUCTION SANS
L'APPROBATION PRÉALABLE DE L'INGÉNIEUR. L'INGÉNIEUR DOIT
EXAMINER CE DESSIN AVANT L'OFFRE ET/OU LA CONSTRUCTION. IL
EST DE LA RESPONSABILITÉ ULTIME DE L'INGÉNIEUR DE S'ASSURER
QUE LE(S) PRODUIT(S) REPRÉSENTE ET TOUTS LES DÉTAILS ASSOCIÉS
RÉPONDENT À TOUTES LES LOIS, RÉGLEMENTATIONS ET EXIGENCES
DU PROJET APPLICABLES.

DÉTAIL POINT D'INSPECTION SERVANT D'ENTRÉE

STORMTECH

DATE: 2025/05/01 DESSINÉ: SMW

DESSIN N°: 720-070 Q VÉRIFIÉ: JLM

4640 TRUEMAN BLVD
HILLIARD, OH 43026



StormTech®
Système de Chambres