


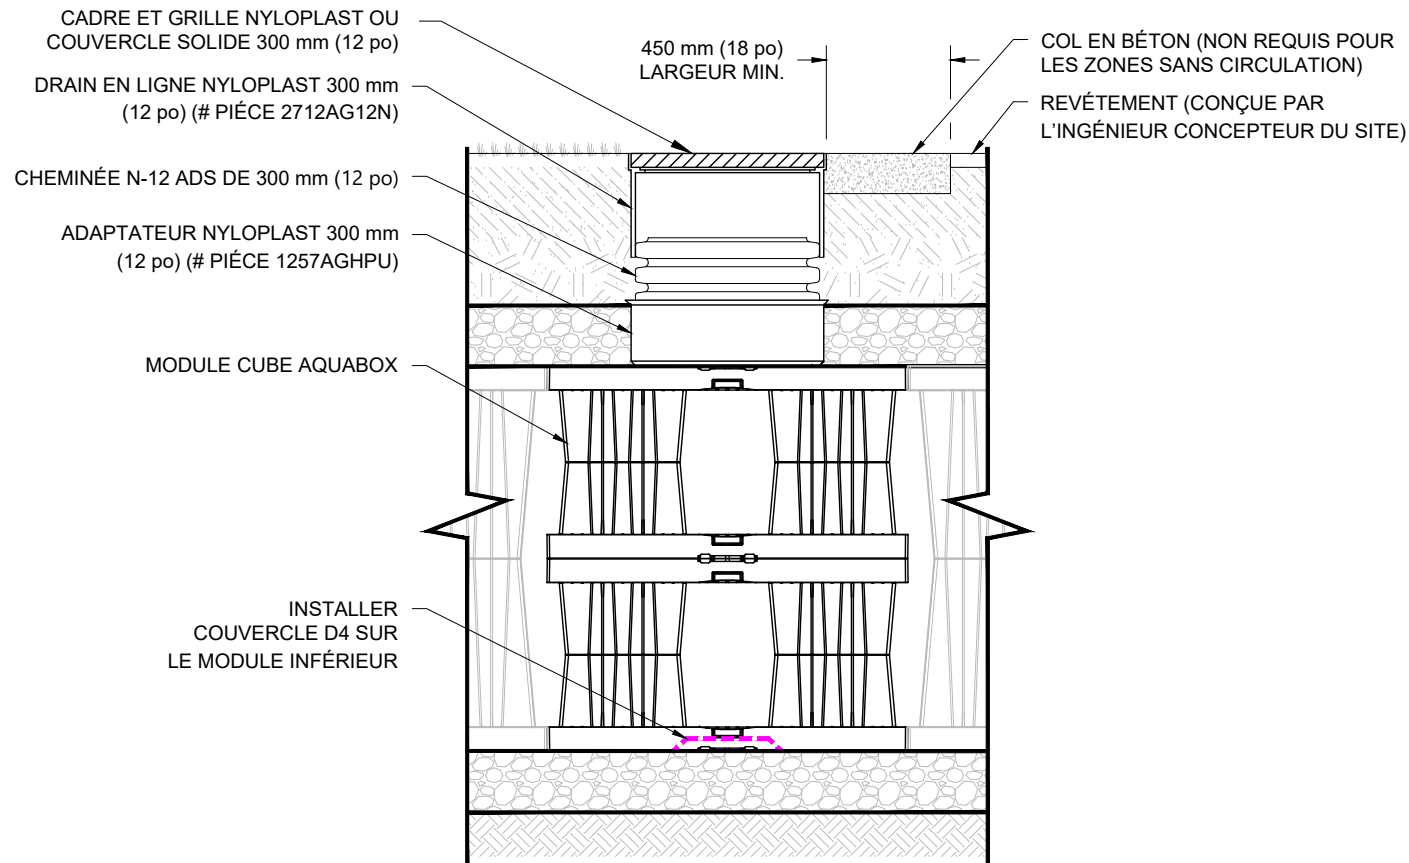

**DÉTAIL DU POINT D'INSPECTION AQUABOX**  
NTS



4840 TRUEMAN BLVD  
HILLIARD, OH 43026

**Aquabox**

Système Modulaire De Gestion Des Eaux Pluviales

CE DESSIN A ÉTÉ PRÉPARÉ SUR BASE DES INFORMATIONS FOURNIES  
A ADSS/STORMTECH SOUS LA DIRECTION DE L'INGÉNIEUR  
CONCEPTEUR DU PROJET OU D'UN AUTRE REPRÉSENTANT DU  
PROJET. CE DESSIN N'EST PAS DESTINÉ À ÊTRE UTILISÉ DANS LE  
CADRE D'APPEL D'OFFRES OU POUR CONSTRUCTION SANS  
L'APPROBATION PRÉALABLE DE L'INGÉNIEUR. L'INGÉNIEUR DOIT  
EXAMINER CE DESSIN AVANT L'OFFRE ET/OU LA CONSTRUCTION. IL  
EST DE LA RESPONSABILITÉ ULTIME DE L'INGÉNIEUR DE S'ASSURER  
QUE LE(S) PRODUIT(S) REPRÉSENTE ET TOUTES LES DÉTAILS ASSOCIÉS  
REPENDENT À TOUTES LES LOIS, RÉGLEMENTATIONS ET EXIGENCES  
DU PROJET APPLICABLES.

## DÉTAIL DU POINT D'INSPECTION AQUABOX

|            |            |          |     |
|------------|------------|----------|-----|
| DATE:      | 06/18/2025 | DESSINÉ: | SMW |
| DESSIN N°: | 774-012 Q  | VERIFIÉ: | JLM |